

**УСЛОВНЫЕ ОБОЗНАЧЕНИЯ**

**Территориальные границы**

- Граница населенного пункта
- Граница сельского поселения

**Территориальные зоны**

- Ж-1 - Зона жилой застройки
- ОД(К) - Общественно-деловая зона (комплексная)
- ОД(С) - Общественно-деловая зона (специализированная)
- П-III - Производственная зона III класса санитарной опасности
- П-IV - Производственная зона IV класса санитарной опасности
- П-V - Производственная зона V класса санитарной опасности
- ИИ(ИК) - Зона инженерных коммуникаций
- Р(Т) - Зона рекреации - туризм
- Р(С) - Зона рекреации - спорт
- Р(Л) - Зона рекреации - городские леса
- Сх(Ф) - Зона сельскохозяйственного назначения для ведения крестьянского фермерского хозяйства
- Сх(С) - Зона садоводческих, огороднических или дачных некоммерческих объединений граждан
- С(К) - Зона ритуальной деятельности
- Зона сельскохозяйственных угодий - Градостроительный регламент не устанавливается
- Зона транспортной инфраструктуры - Градостроительный регламент не устанавливается
- Зона озелененных территорий специального назначения - Градостроительный регламент не устанавливается


- Водоток (река, ручей, канал)
- Водоем (озеро, пруд, обводненный карьер, водохранилище)
- Водоток (река, ручей, канал)
- Море или его отдельная часть (пролив, залив, в том числе бухта, лиман и др.)

**Объекты капитального строительства**

- ▣ Предприятие по обработке древесины, производству изделий из дерева
- ▣ Предприятие по рыболовству и рыбоводству
- ▣ Административное здание
- ✕ Объект религиозной организации (объединения)
- ▣ Объекты торговли, общественного питания
- ⊗ Обособленное структурное подразделение медицинской организации, оказывающей первичную медико-санитарную помощь
- ▣ Объект культурно-досугового (клубного) типа
- ▣ Научная организация и ее структурные подразделения
- ▣ Специализированные коллективные средства размещения
- ▣ Объекты физкультурно-досугового назначения и активного отдыха
- ▣ Телевизионный ретранслятор
- ▣ Базовая станция
- ▣ Объекты почтовой связи
- ▣ Источник тепловой энергии
- ⊙ Электрическая подстанция 330 кВ
- ⊙ Электрическая подстанция 35 кВ
- ⊙ Тяговая подстанция (железной дороги)
- Водозабор
- ⊙ Артезианская скважина

**Линейные объекты капитального строительства**

- Автомобильные дороги федерального значения
- Автомобильные дороги регионального или межмуниципального значения
- Железнодорожный путь общего пользования

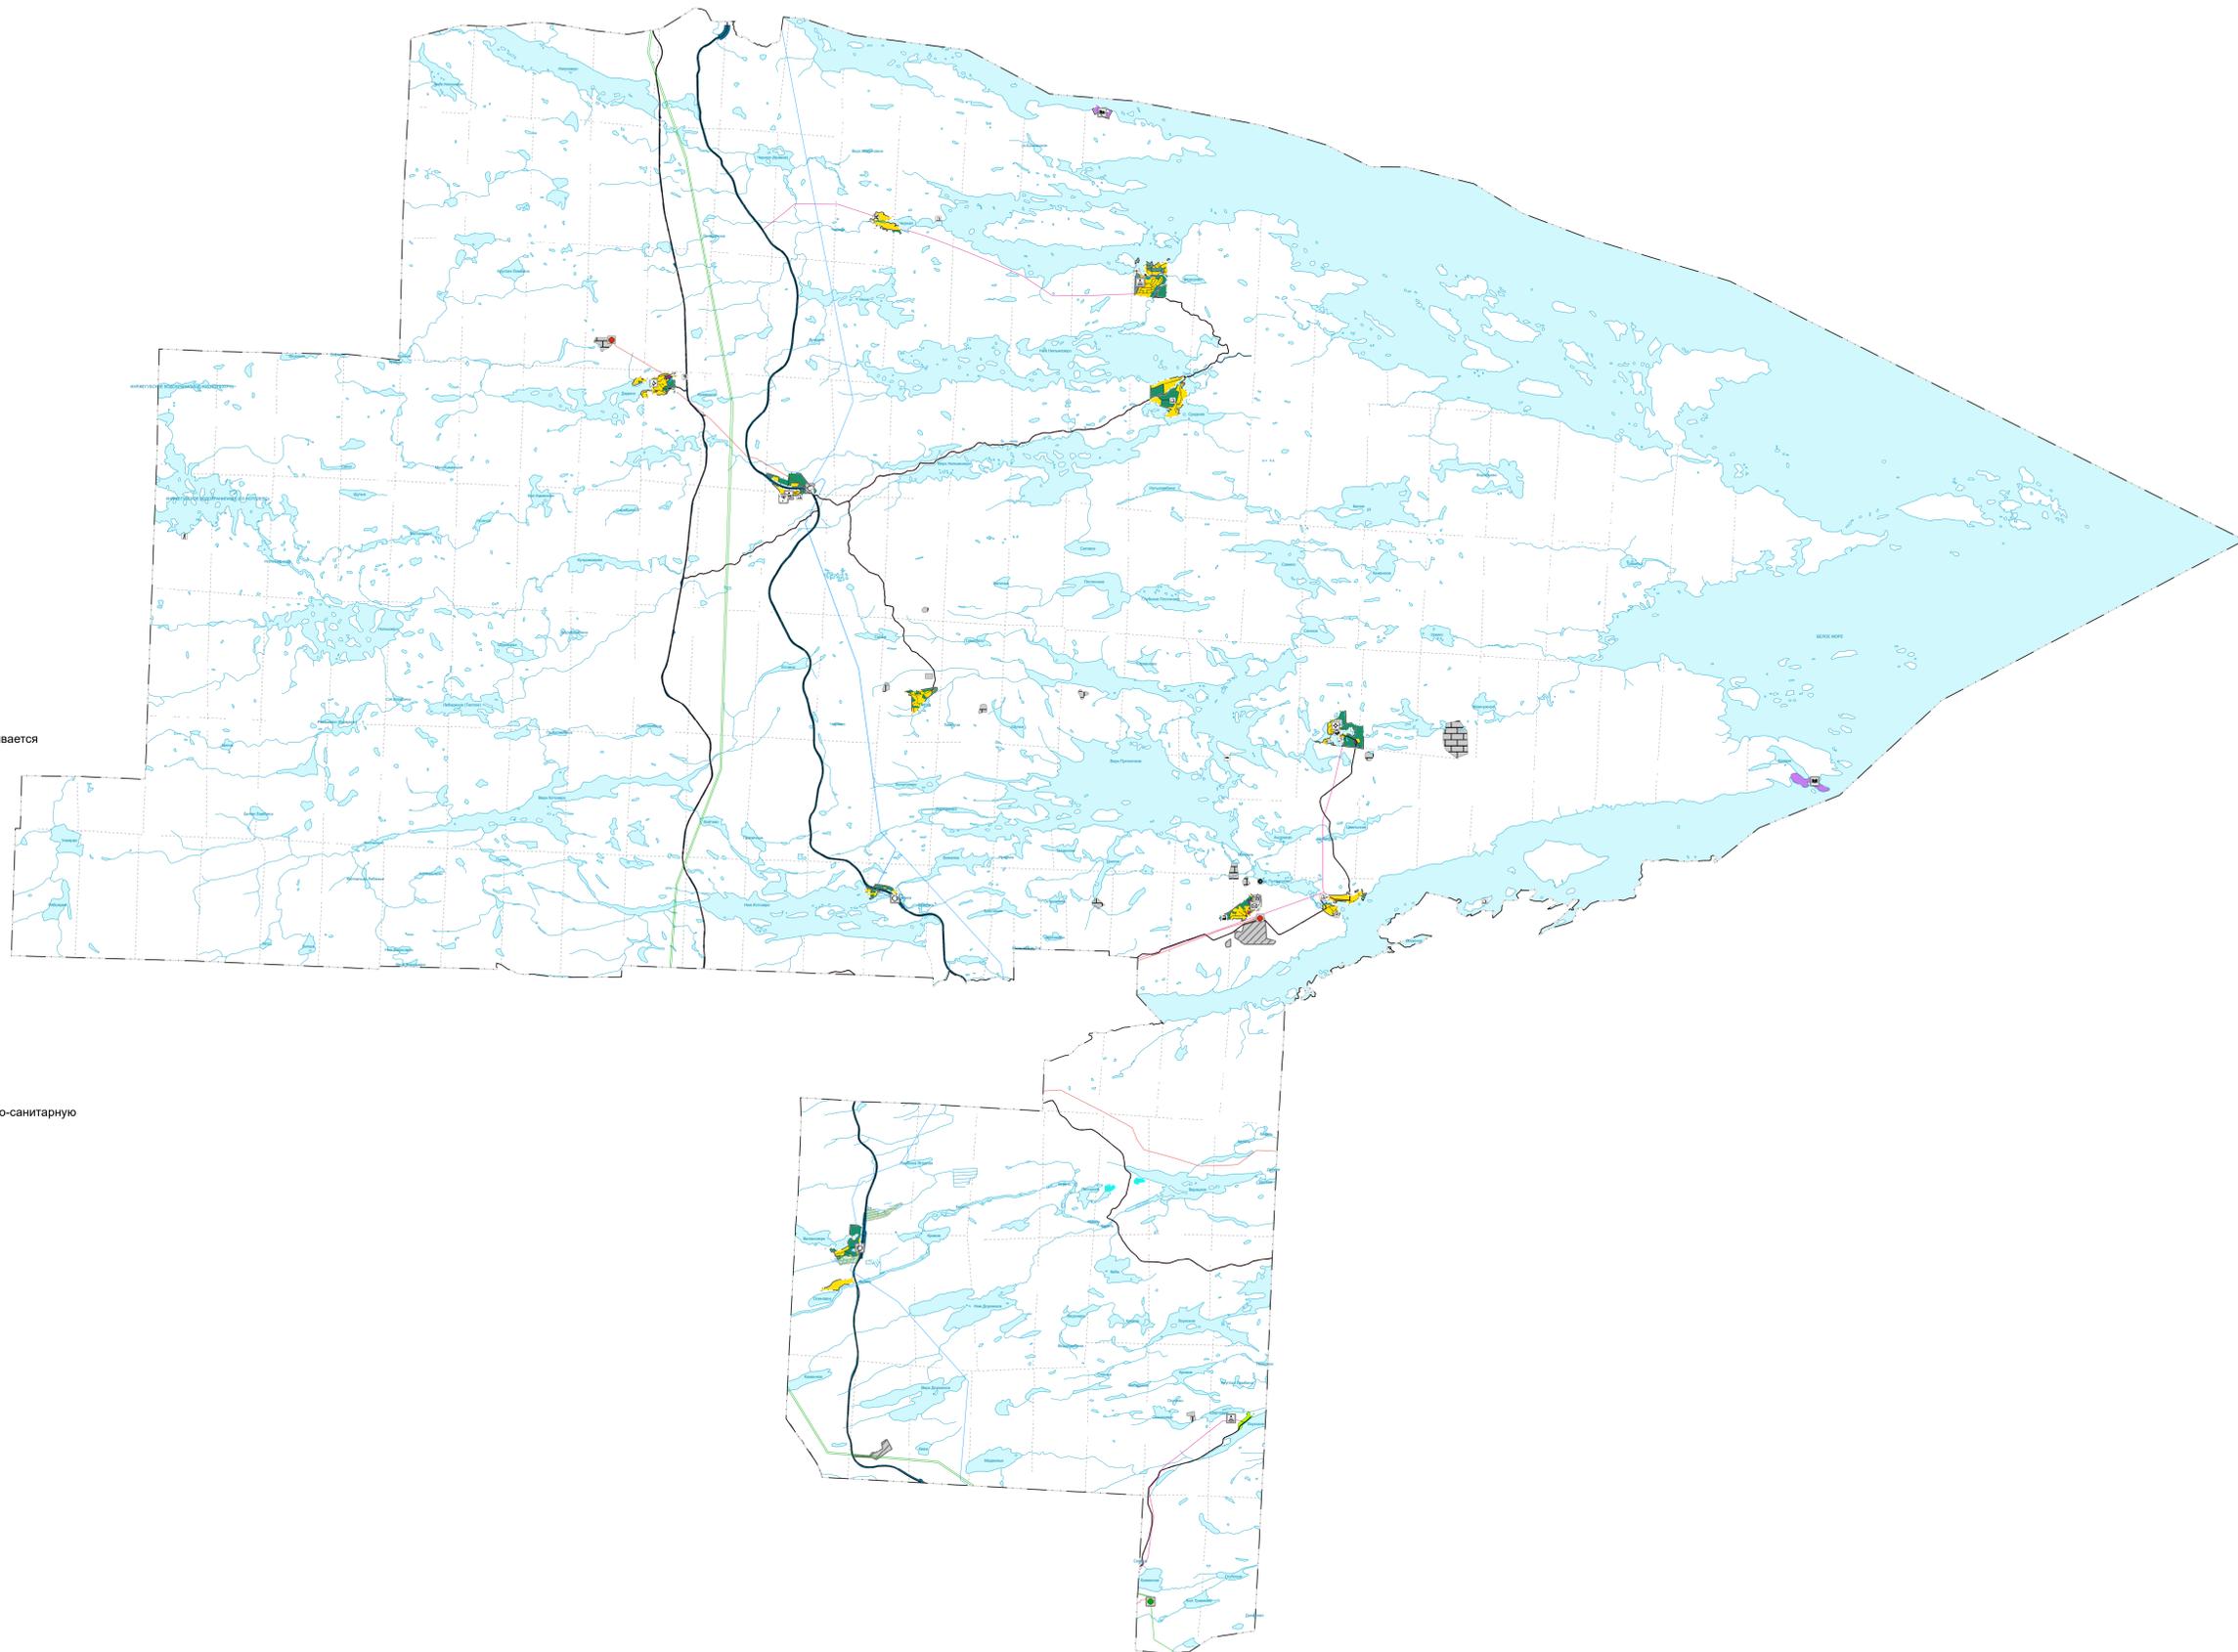

						<b>ПЗ378.10.18.7.22.ГЗ.1</b>		
						Правила землепользования и застройки Малиноваракского сельского поселения		
Изм.	Кол.уч.	Лист	№ докум.	Подпись	Дата			
Разраб.	Прохоров					Стадия	Лист	Листов
Провер.	Горчаков						1	13
Исполн.	Крылова					Карта градостроительного зонирования территории Малиноваракского сельского поселения		
						1:100000		